



一层平面图 1:100

本层建筑面积948平方米，（以台明为界限）大约可以摆30桌酒席。

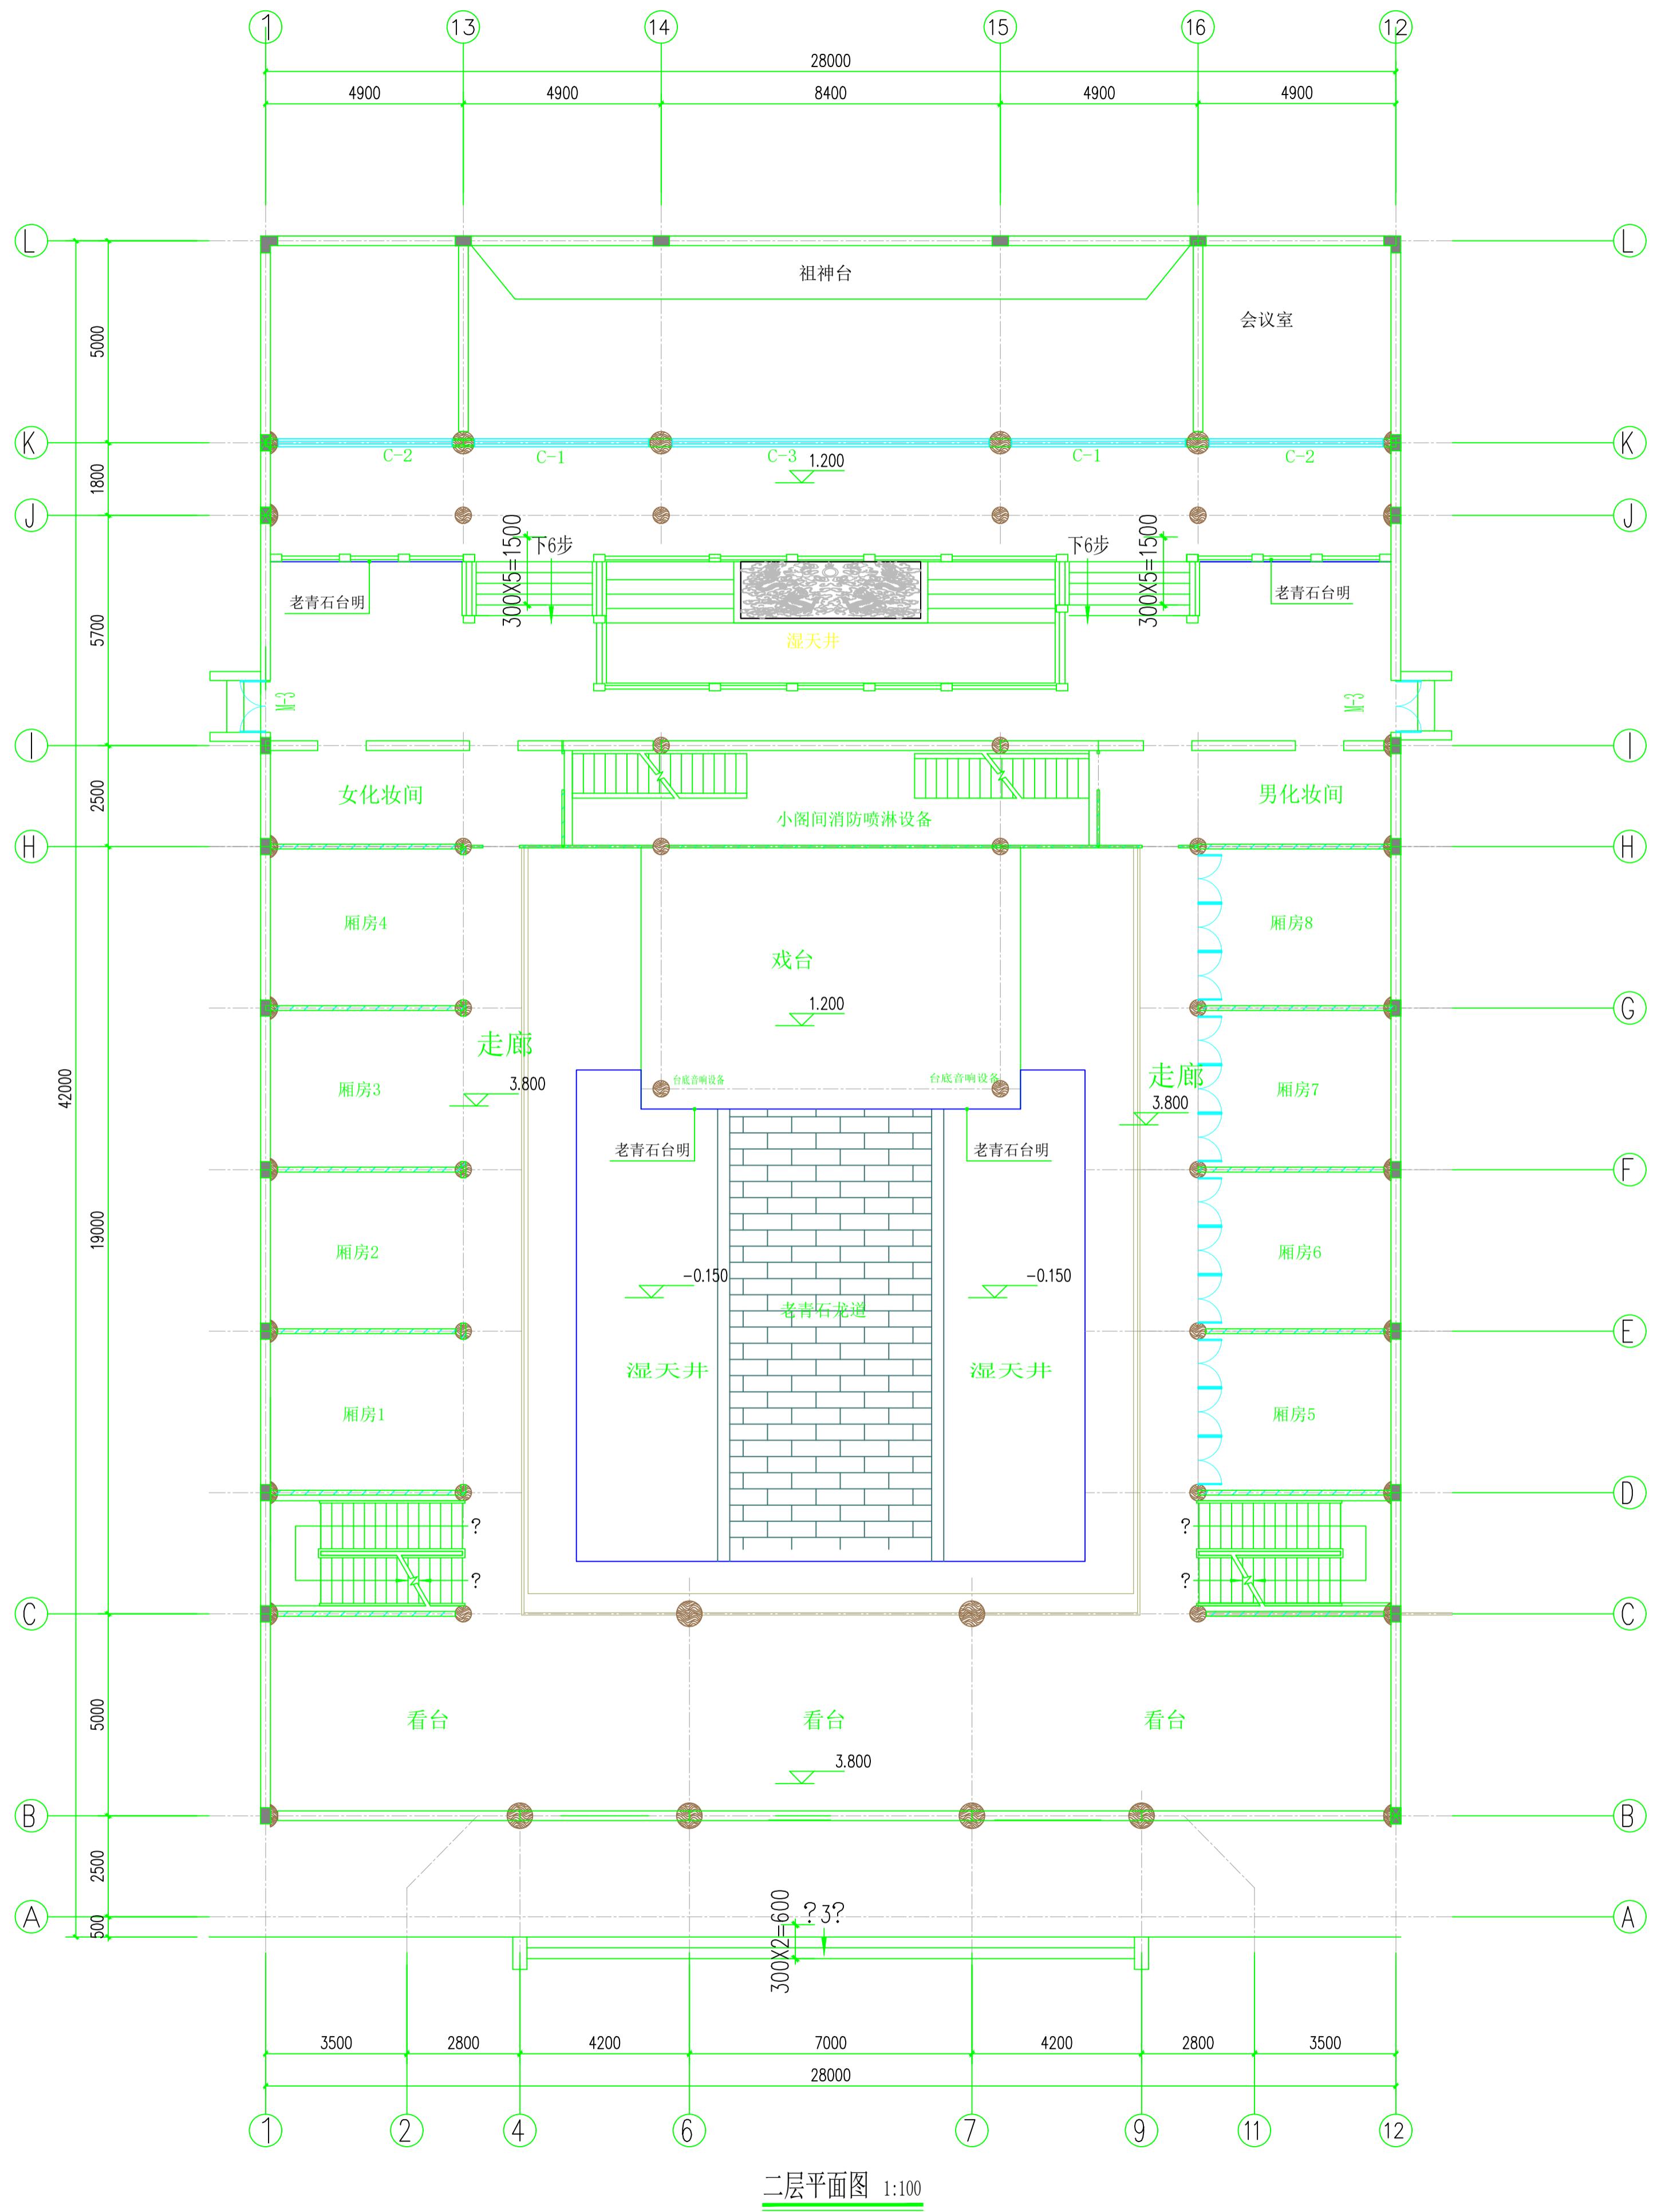

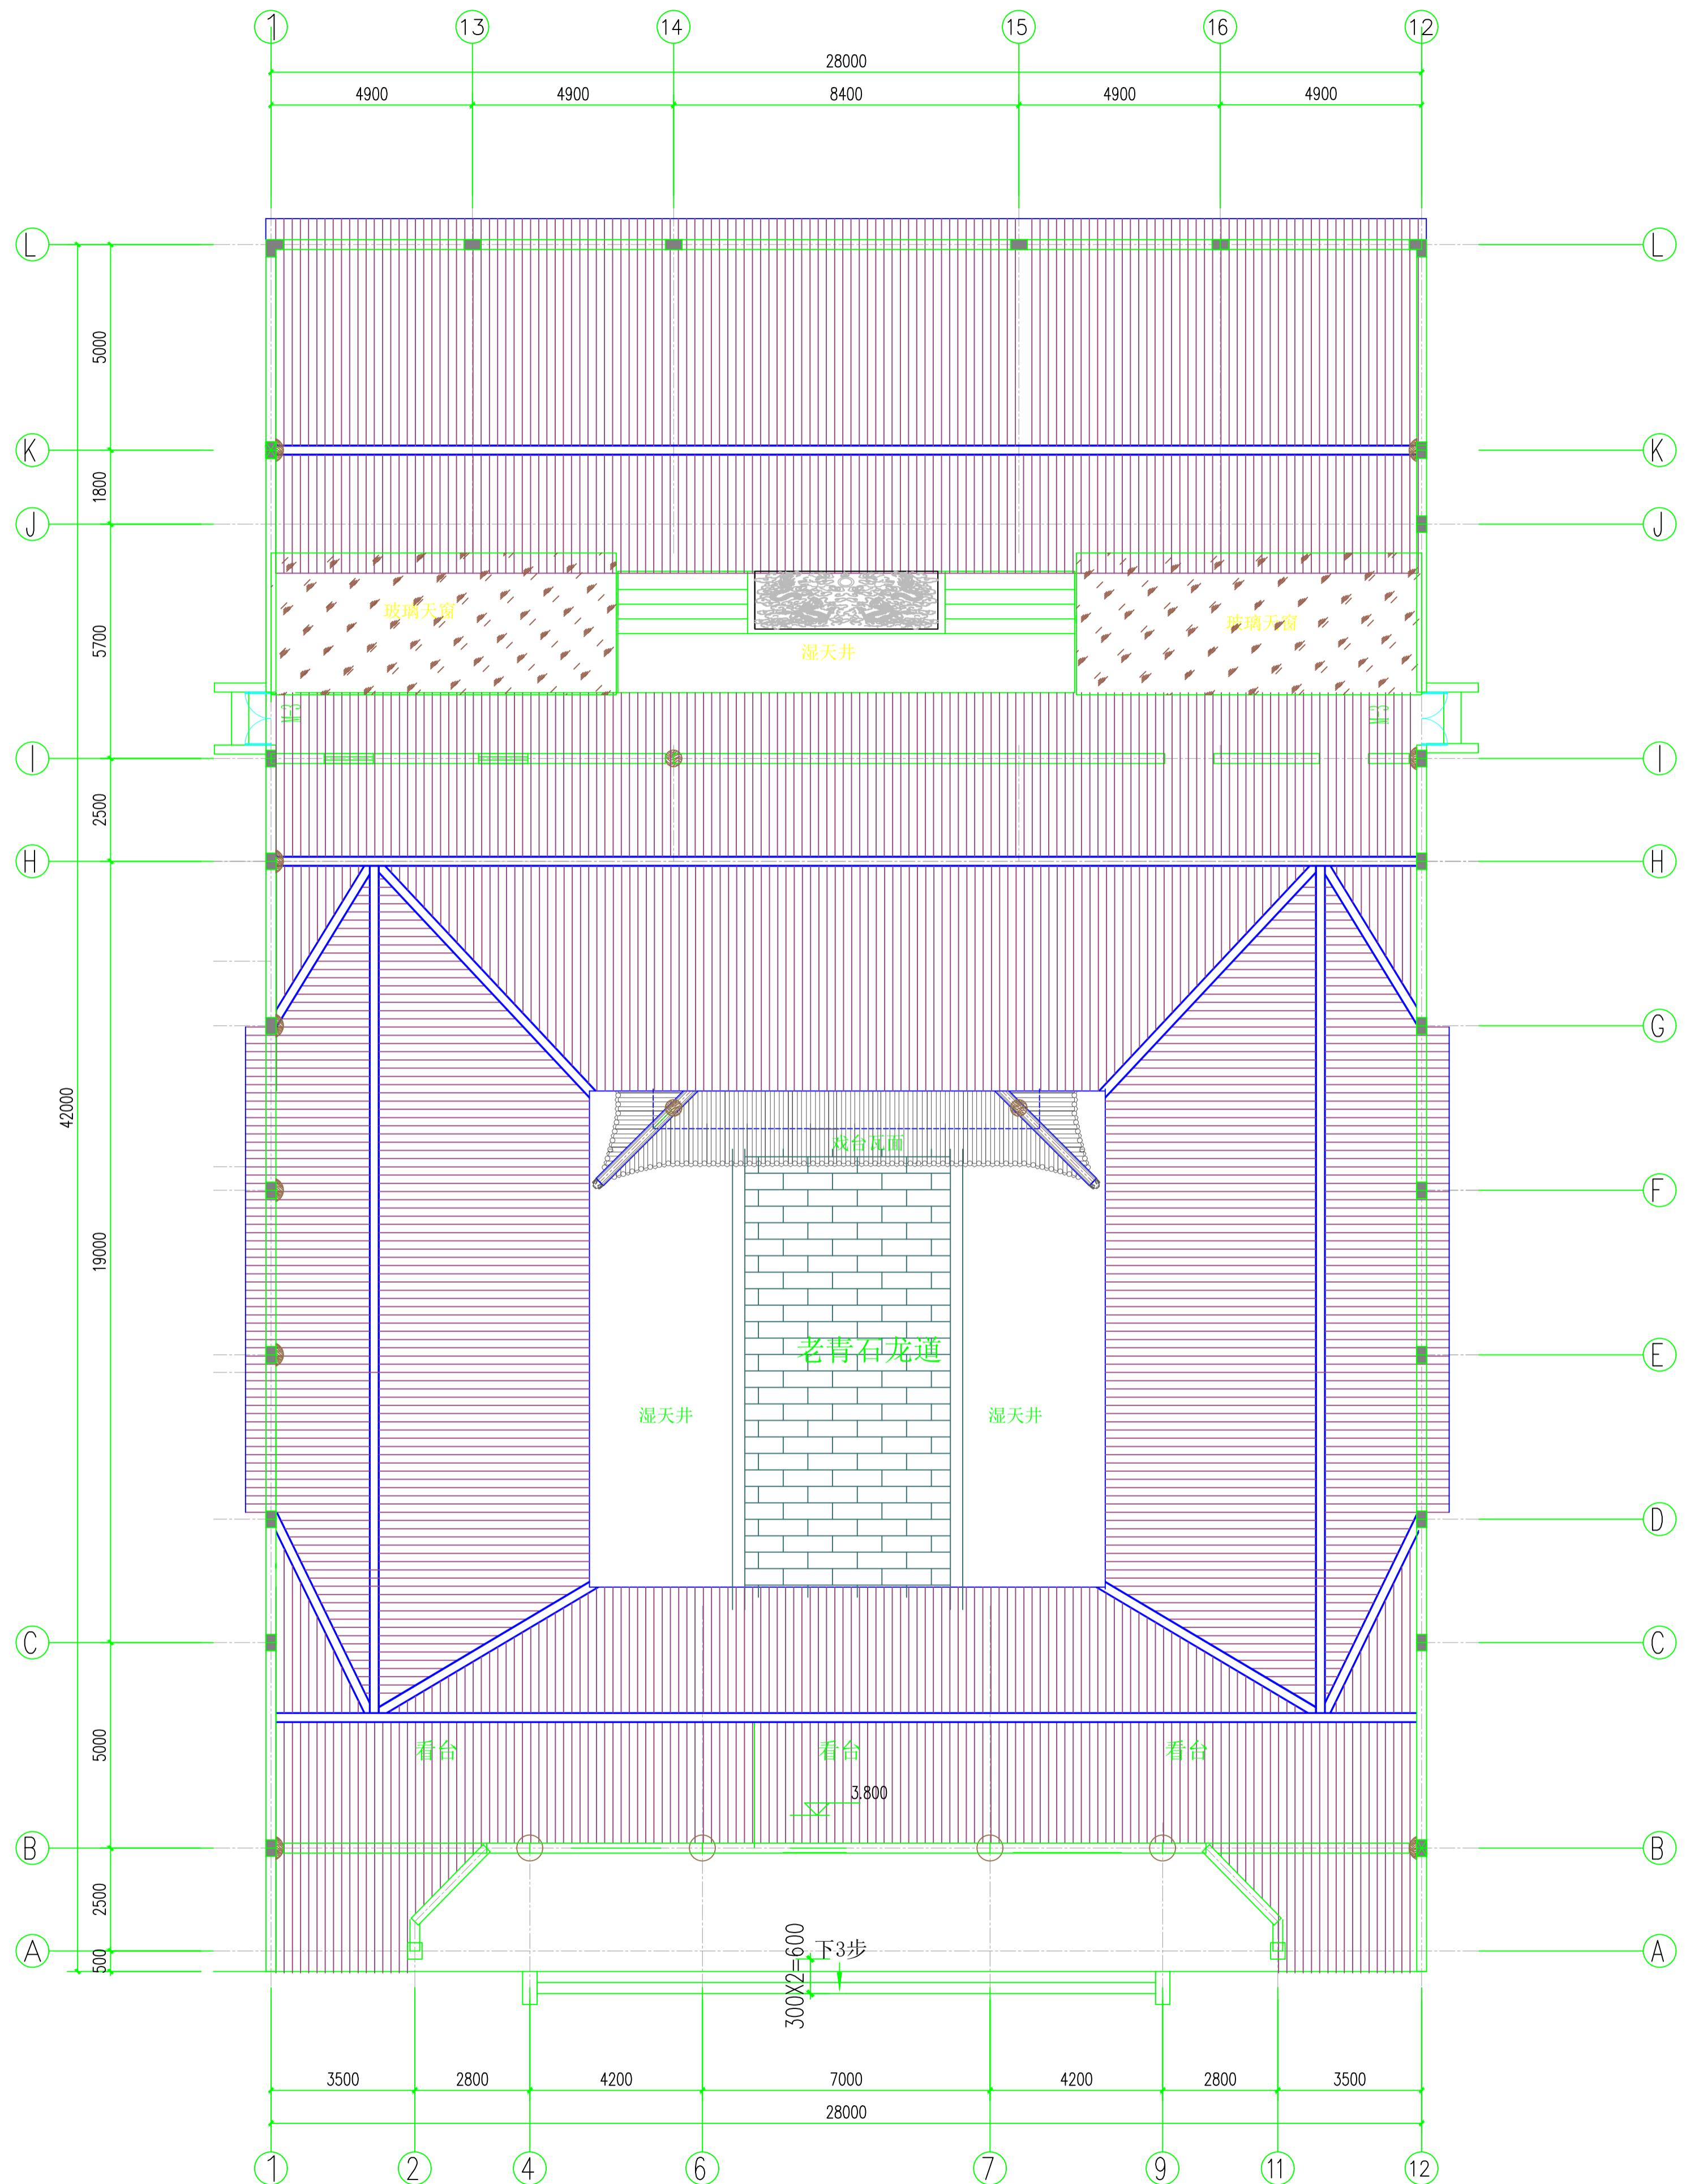

屋面俯视图 1:100